


Commune : LES PONTS DE CE

avenue de la Guillebotte

Propriété de la Commune des Ponts de Ce et de l'Office Public de l'Habitat

Cadastrée section "BN"

PLAN DE DIVISION ET DE BORNAGE

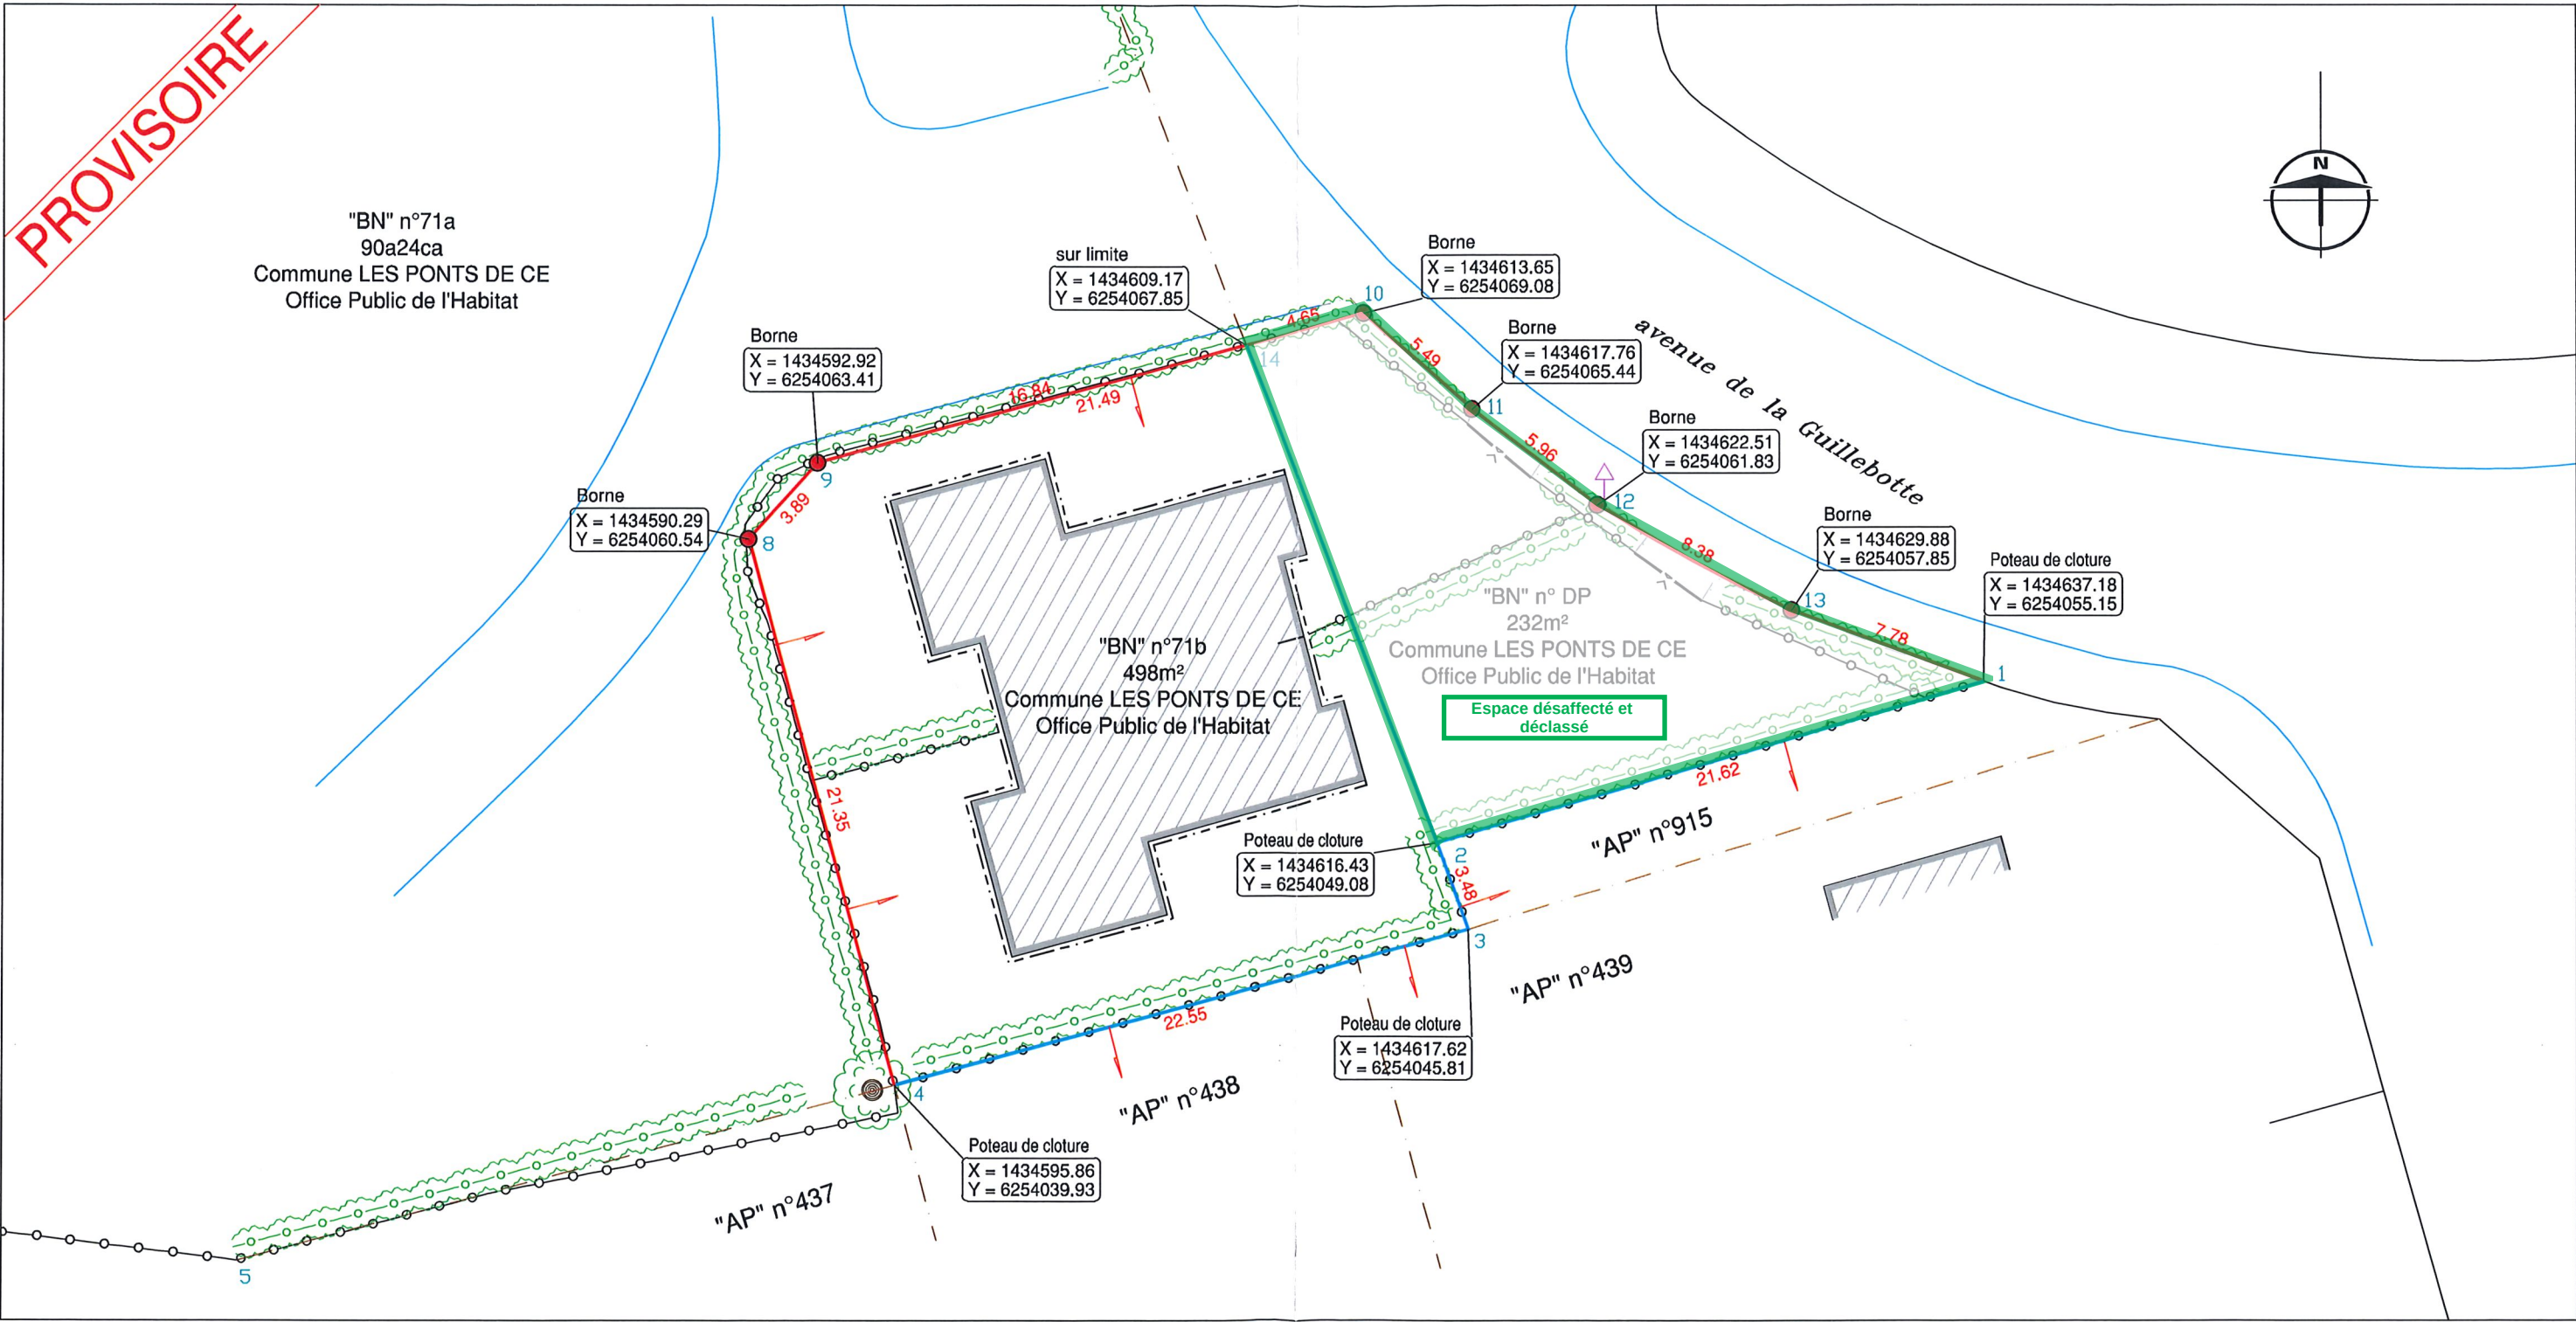

ANGERS
Le Carrousel - 1 rue de Buffon
49100 ANGERS
tél : 02 41 88 40 98
fax : 02 41 88 10 23
angers@crl-geometres.com

CHEMILLE
10, Place Croix Boulay - BP 80075
49120 CHEMILLE-EN-ANJOU
tél : 02 41 30 50 22
fax : 02 41 30 69 46
chemille@crl-geometres.com

Didier CHAUVEAU _ Sébastien ROUSSEL _ Antoine LANGLOIS _ Géomètres-Experts Foncières Associés

AFFAIRE SUIVIE A ANGERS

DOSSIER N°
22024020
0

Avril 2024

PLANIMETRIE : RGF 93 - CC47

ECHELLE : 1 / 250 sur A3

