



Nota: Ce plan est provisoire et ne sera définitif qu'après l'obtention:
 - de l'arrêté d'alignement concernant le chemin de la Gardière
 - de l'arrêté de délimitation

Nota: La société LIGEIS ne pourra être tenue pour responsable des servitudes existantes ou de celles qui résultent de la division parcellaire. Les Réseaux ou regards ne sont mentionnés sur le plan qu'à titre indicatif et ne sont pas exhaustifs.

Envoyé en préfecture le 04/07/2025
 Reçu en préfecture le 04/07/2025
 Publié le
 Département de MAINE ET LOIRE
 Commune de **BOURBON-LE-CHÂTEAU**
 ID : 049-214902462-20250701-25SE0107_03-DE

La Petite Perrière Chemin de la Gardière

Plan projet de division


Echelle : 1/250

LEGENDE BORNAGE

- Application du parcellaire cadastral
- Signe de mitoyenneté
- Signe de non mitoyenneté (privatif)
- Limite de division

LEGENDE TOPOGRAPHIQUE

Topographie	Construction	Réseaux
Bande de roulement	Bâtiment	Réseau Electrique
Fil d'eau de bordure	Construction légère	Réseau Télécom
Clôture	Mur	Candélabres
Haie plantée	Pilier / Colonne	Regards EU / EP
Arbre		Réseau AEP
Limite de végétation		Réseau Divers
Caniveau		
Fossé		
Haut de talus		
Bas de talus		

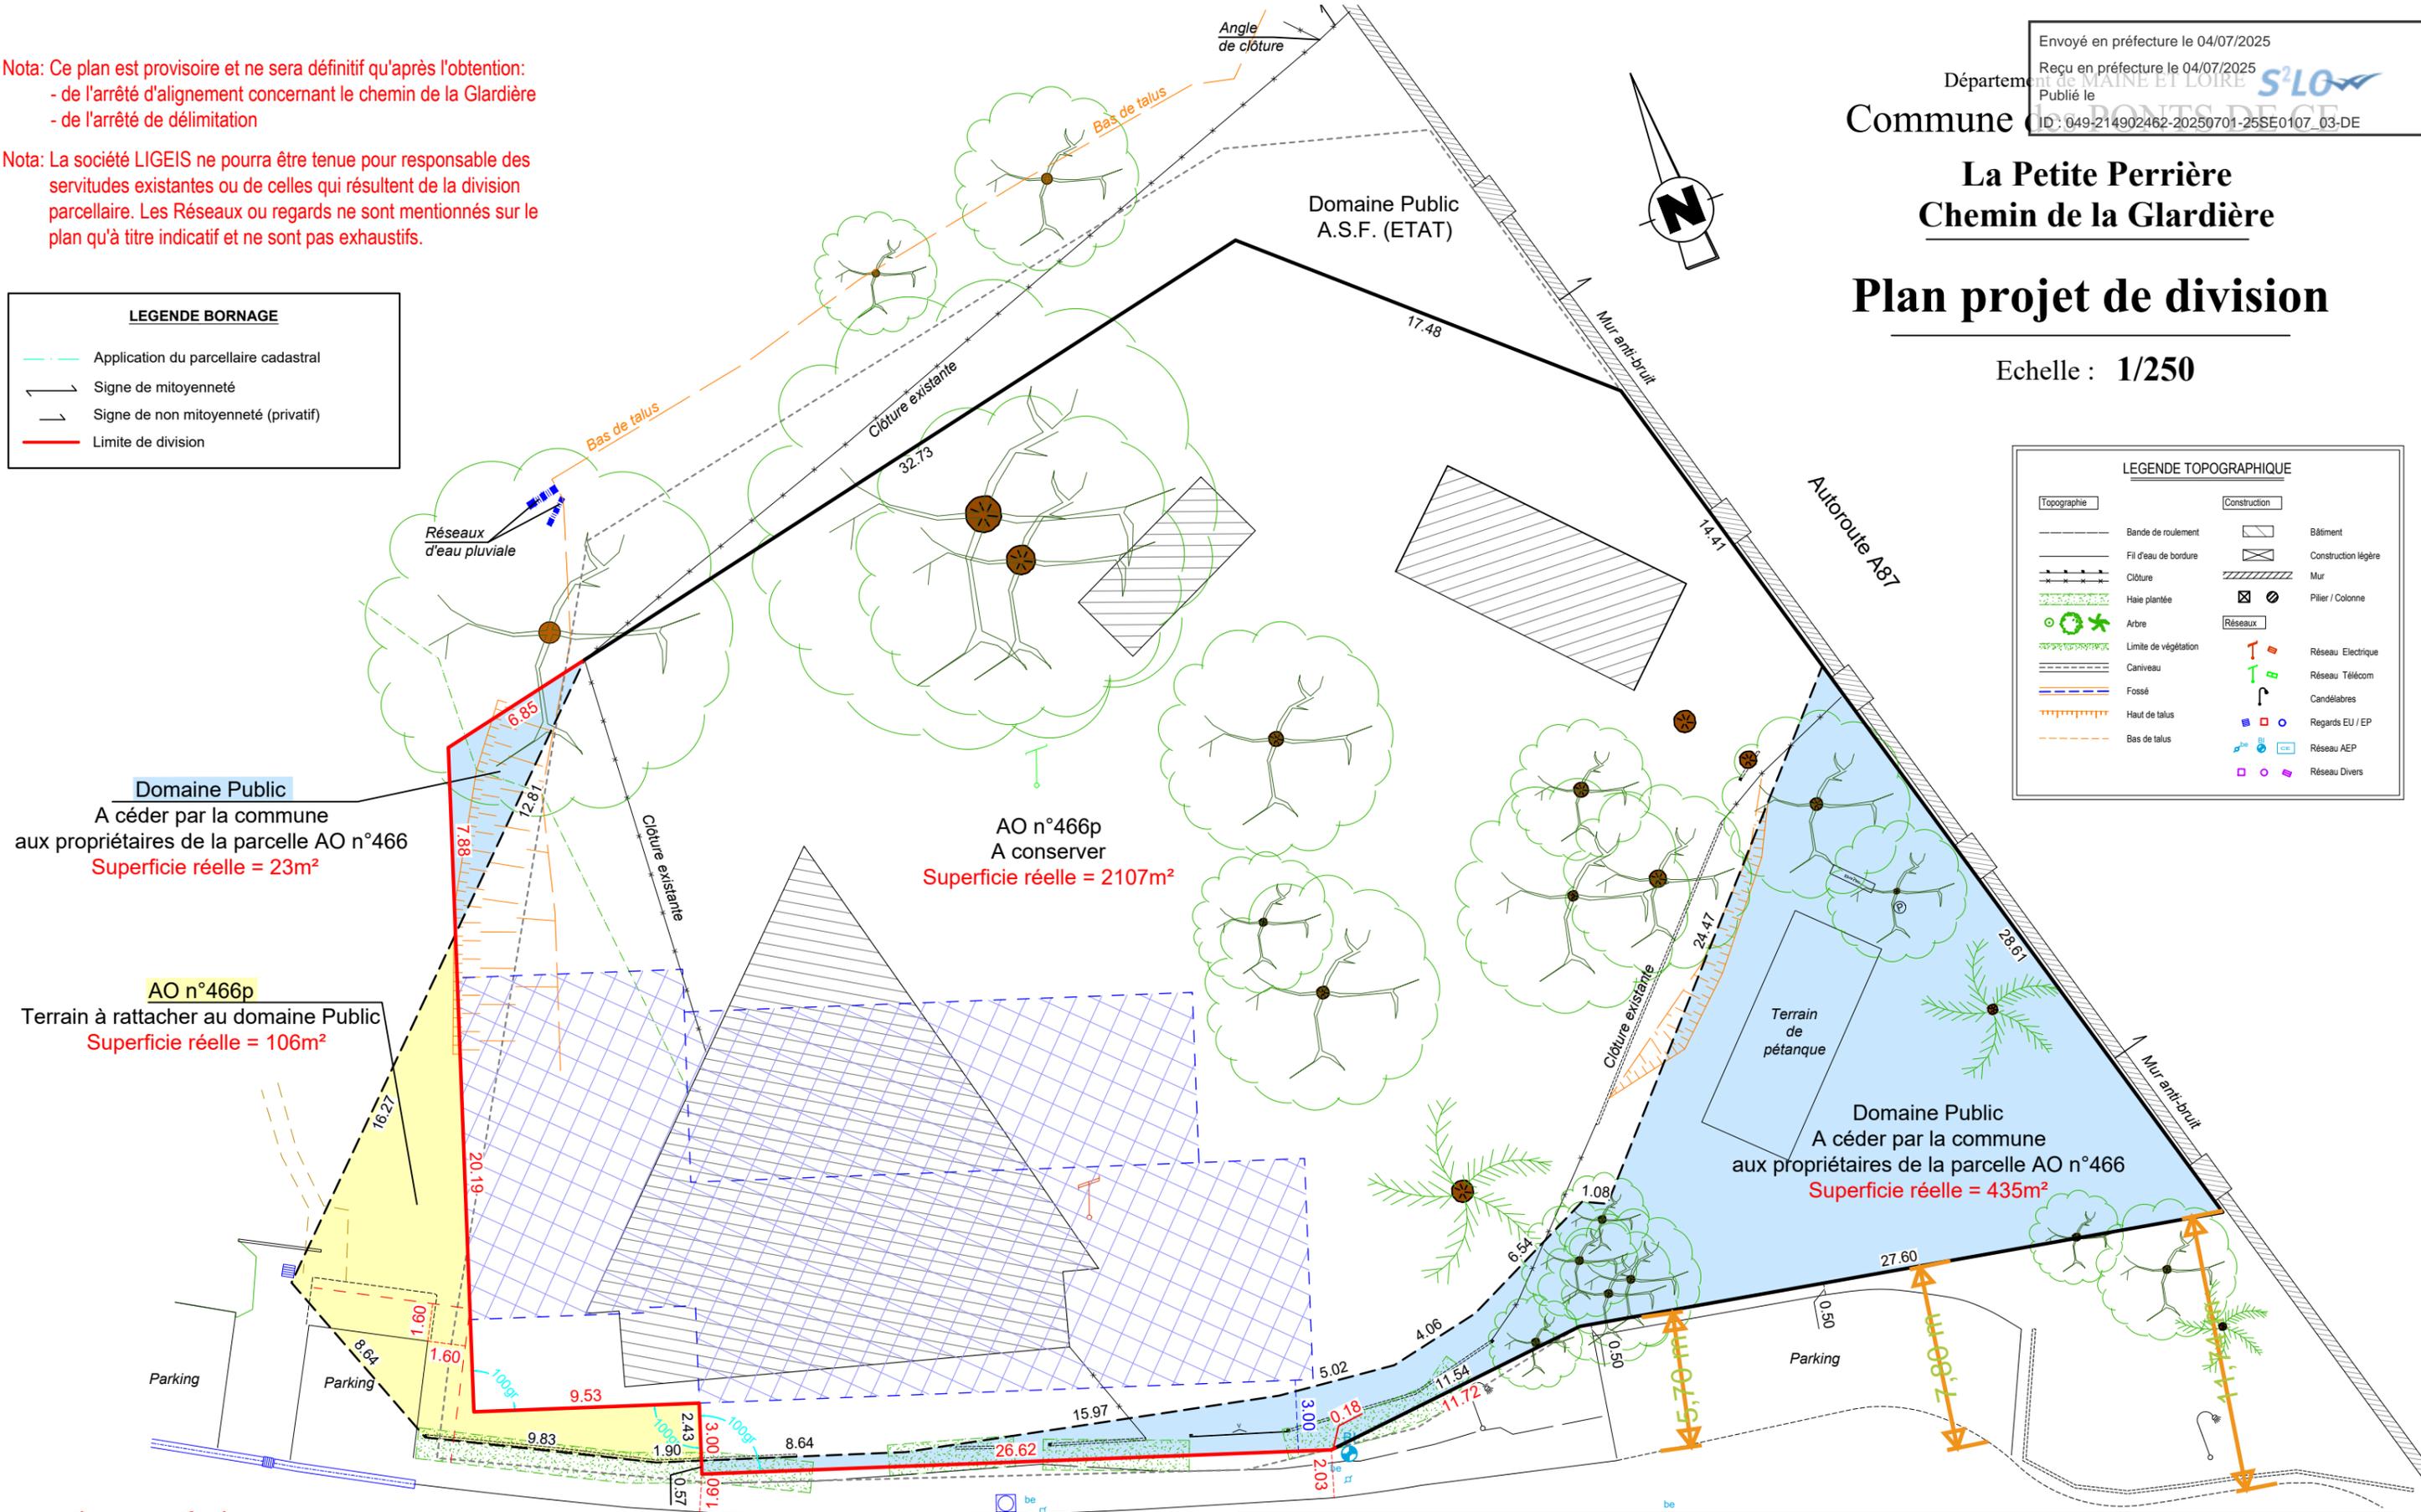

LIGEIS
 GÉOMÈTRE-EXPERT
 ANGERS
 4, Quai des Carmes - CS 62257
 49022 Angers Cedex 02
 02 41 720 720
 geo.angers@ligeis.fr
 www.ligeis.fr

Chemin de la Gardière

Format d'édition : A3

03/5	18/02/2025	MLP	BG	Plan projet de division
03/4	13/02/2025	MLP	BG	Plan projet de division
03/3	05/12/2024	MLP	BG	Plan projet de division validé
01/2	04/12/2024	MLP	BG	Plan projet de division
01/1	30/11/23	DG	BG	Plan projet de division
Ind	Date	Dessiné par	Vérifié par	Objet du plan / Modifications
PLANIMETRIE: RGF 93 - Lambert CC 47 (Rattachement par système G.N.S.S.)				No de plan : GEO/DIVI/A23 303-03/5-proj