



PHASE 2.5 : Essais pression & désinfection AEP Ø200 + Pose regard EU N8
Du 06/02 au 07/02/24

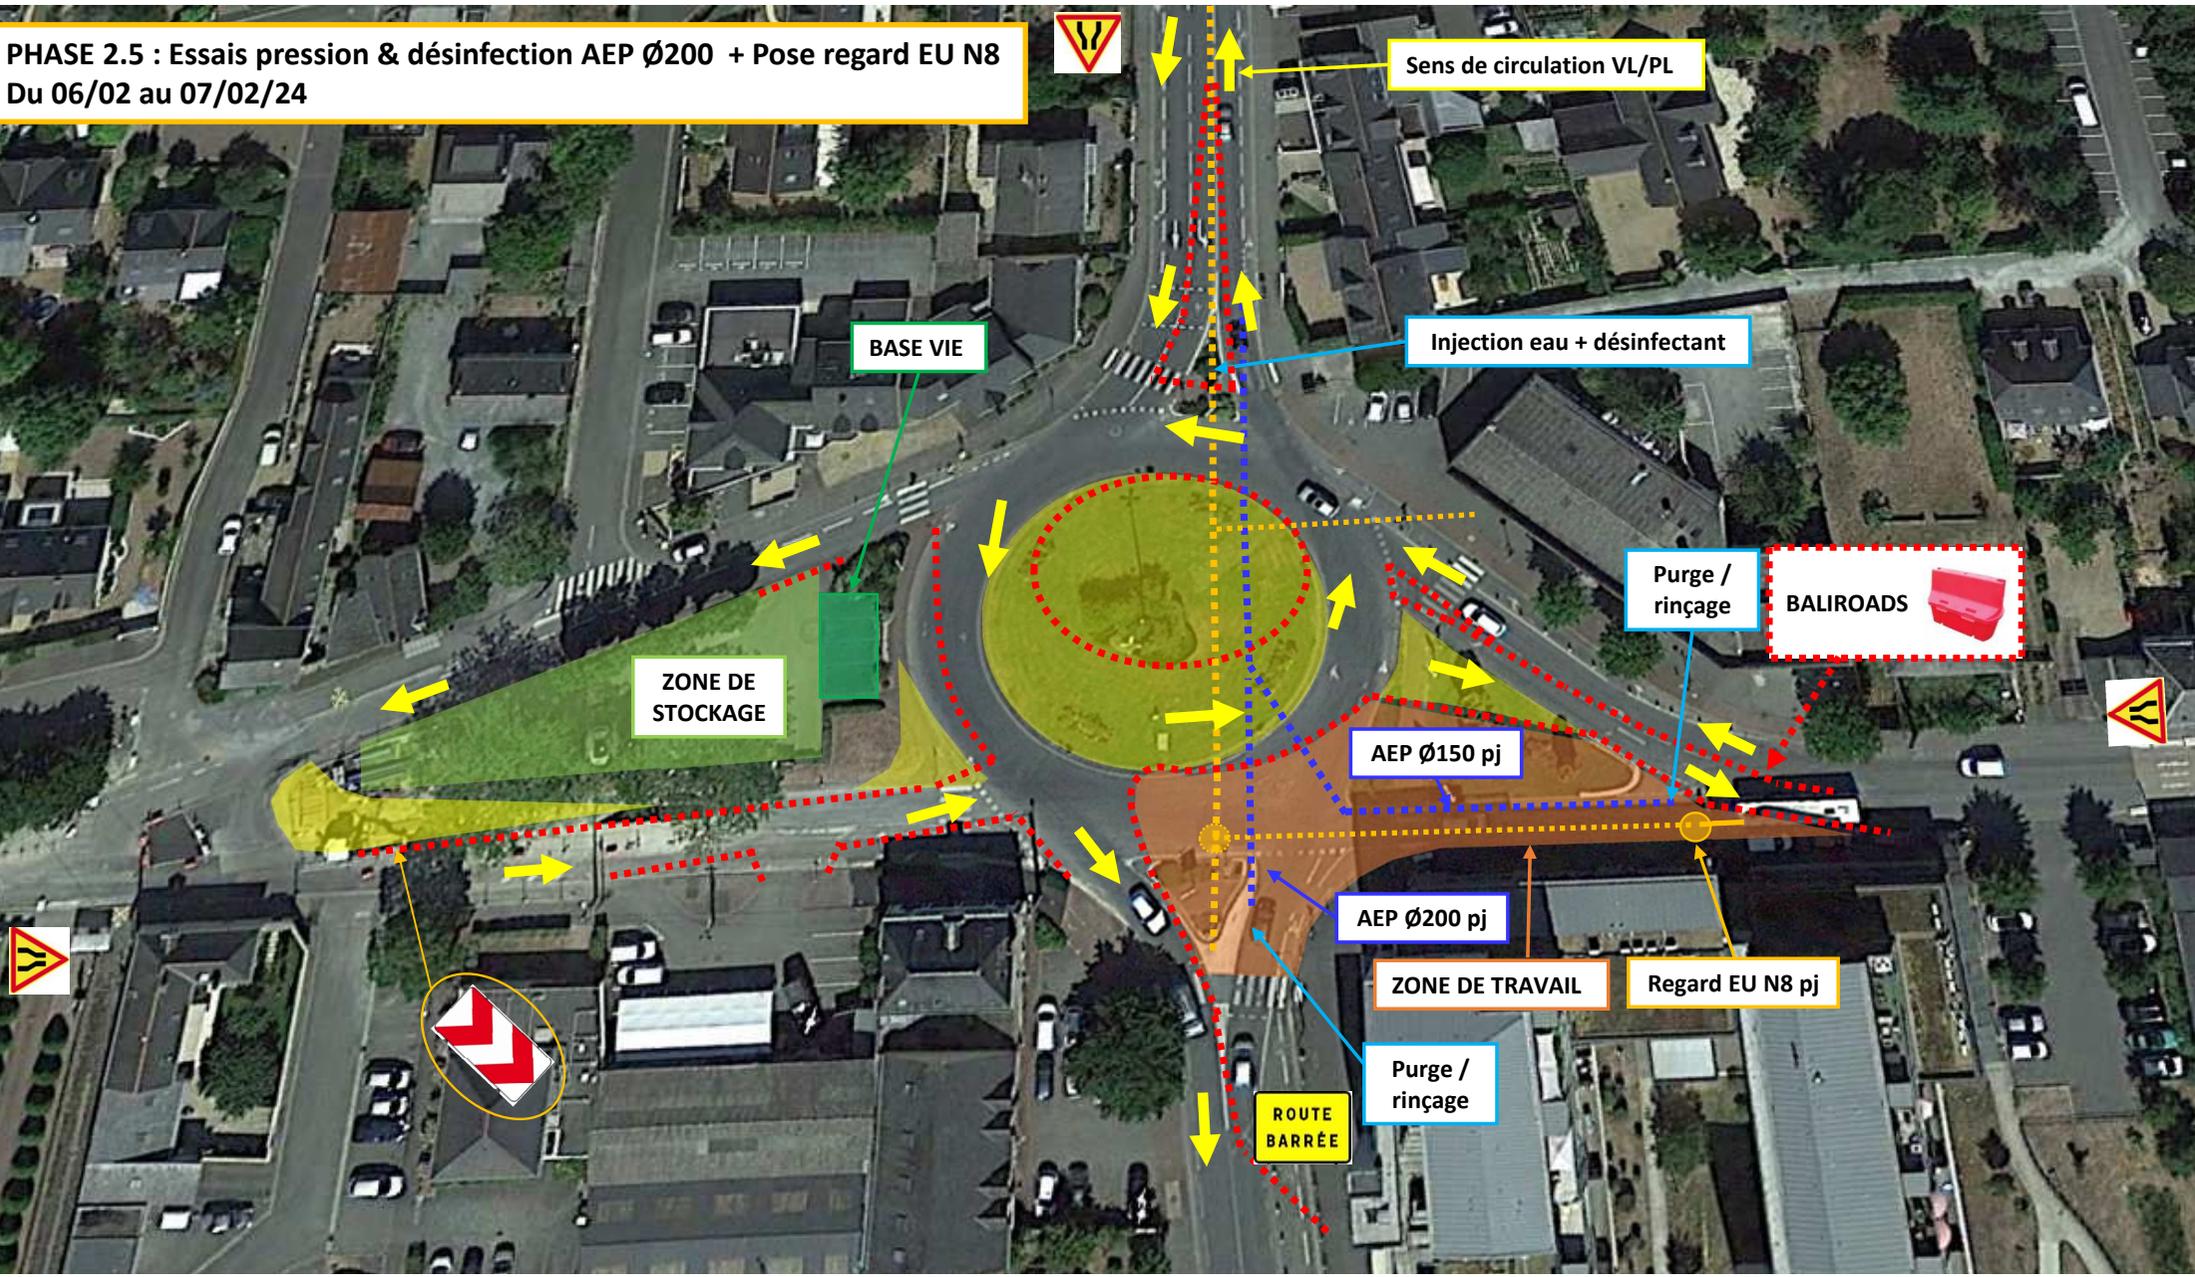

PHASE 2.4 : Réfection de tranchée GB
Du 07/02 au 12/02/24

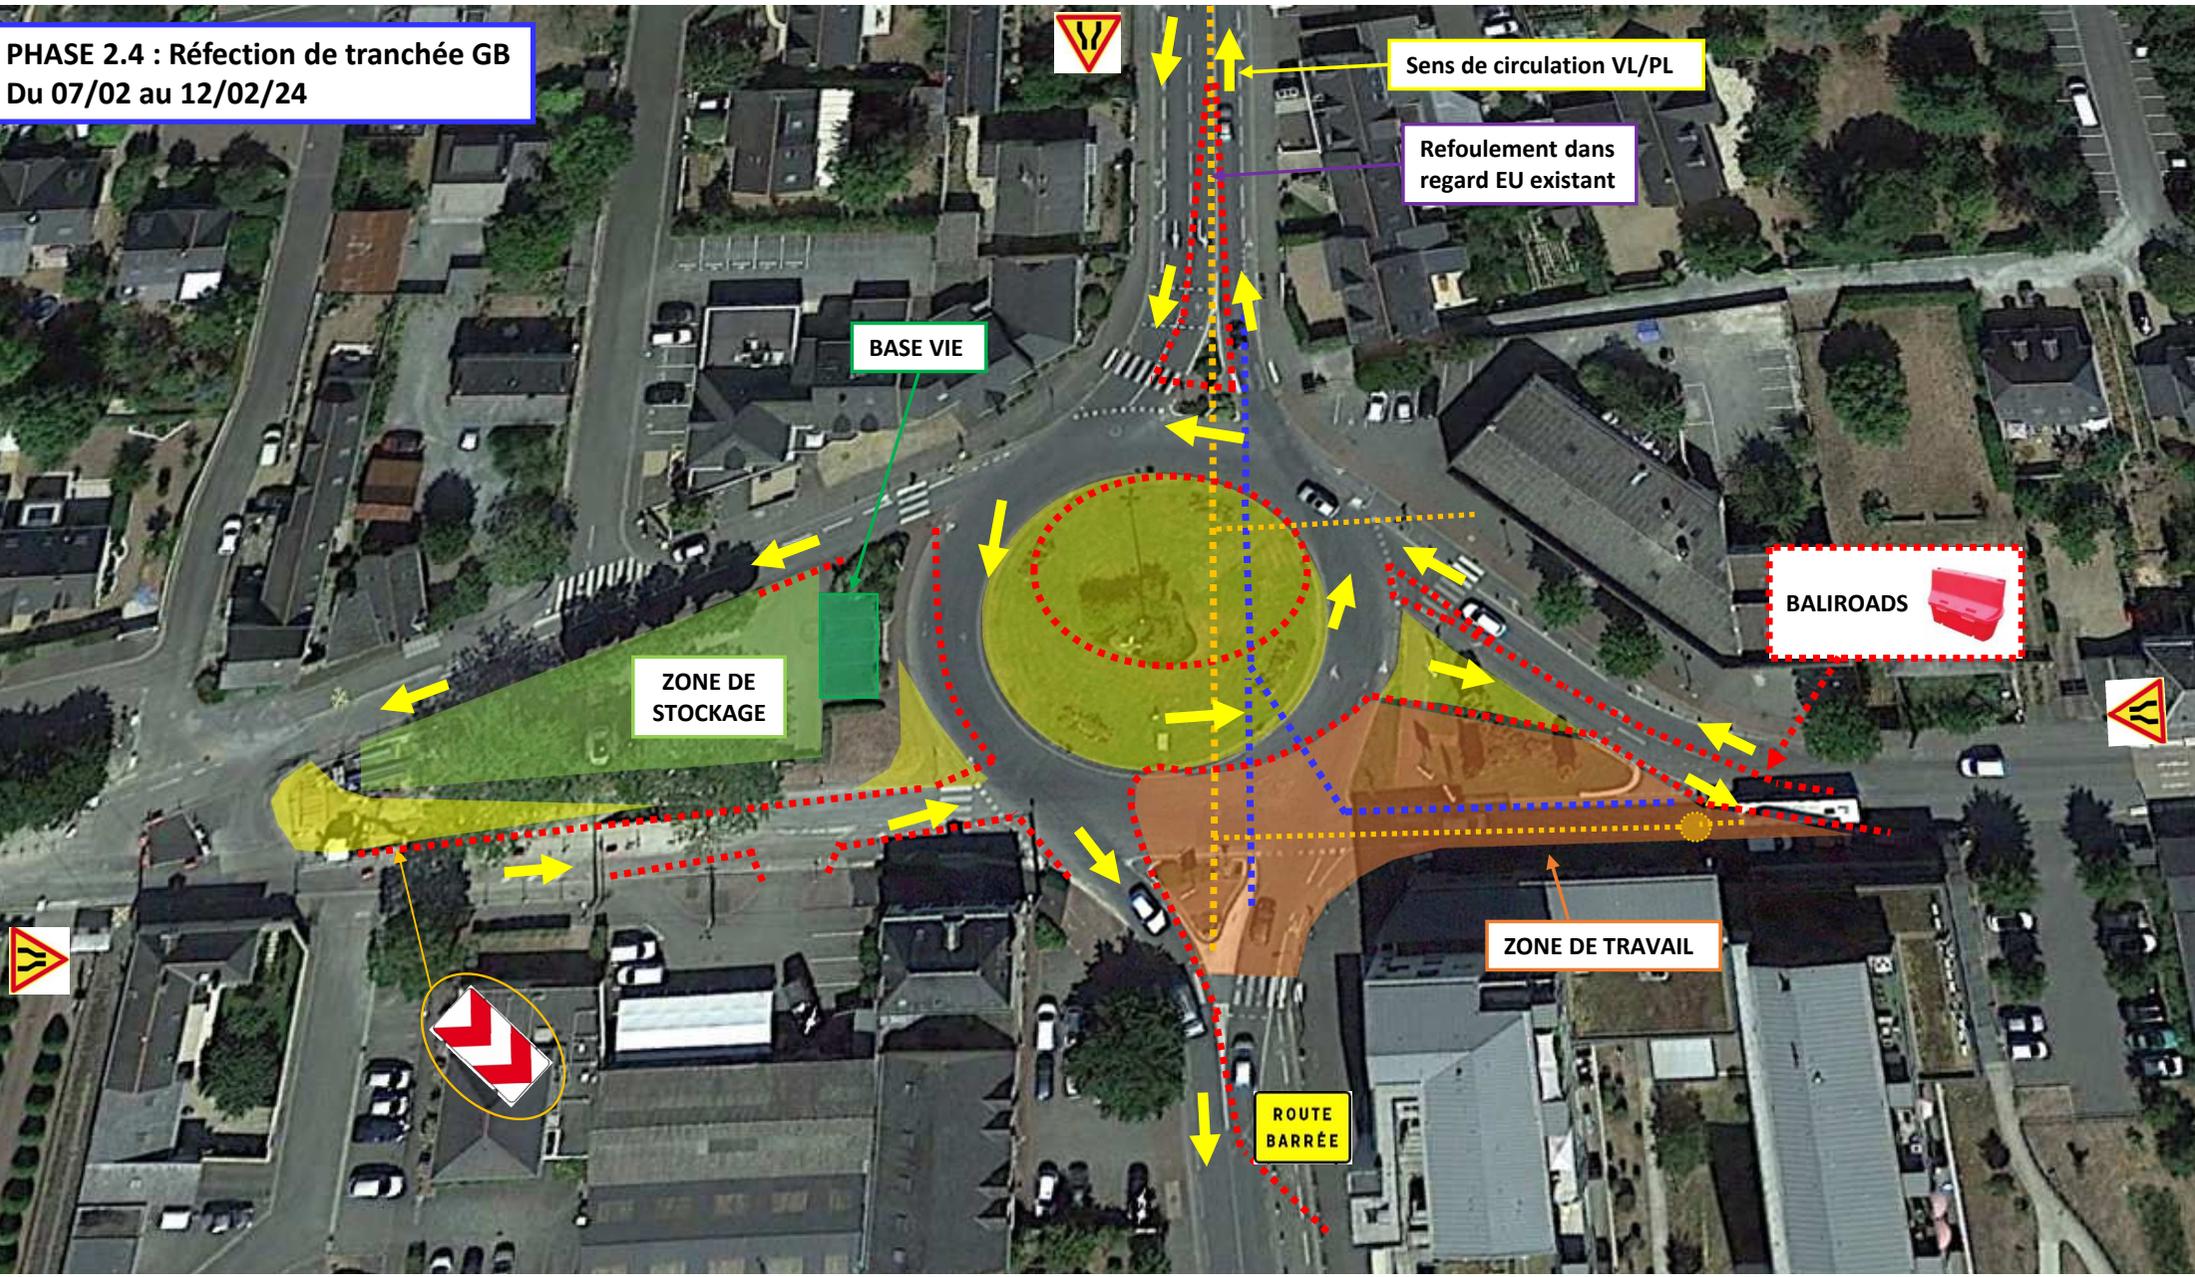


PHASE 2.5 : Raccordement AEP Ø150 Rue David d'Angers

+ AEP Ø200 rue Amiral Chauvin

Du 13/02 au 16/02/24

- Coupure d'eau mercredi 14/02

- Réfection enrobé 16/02

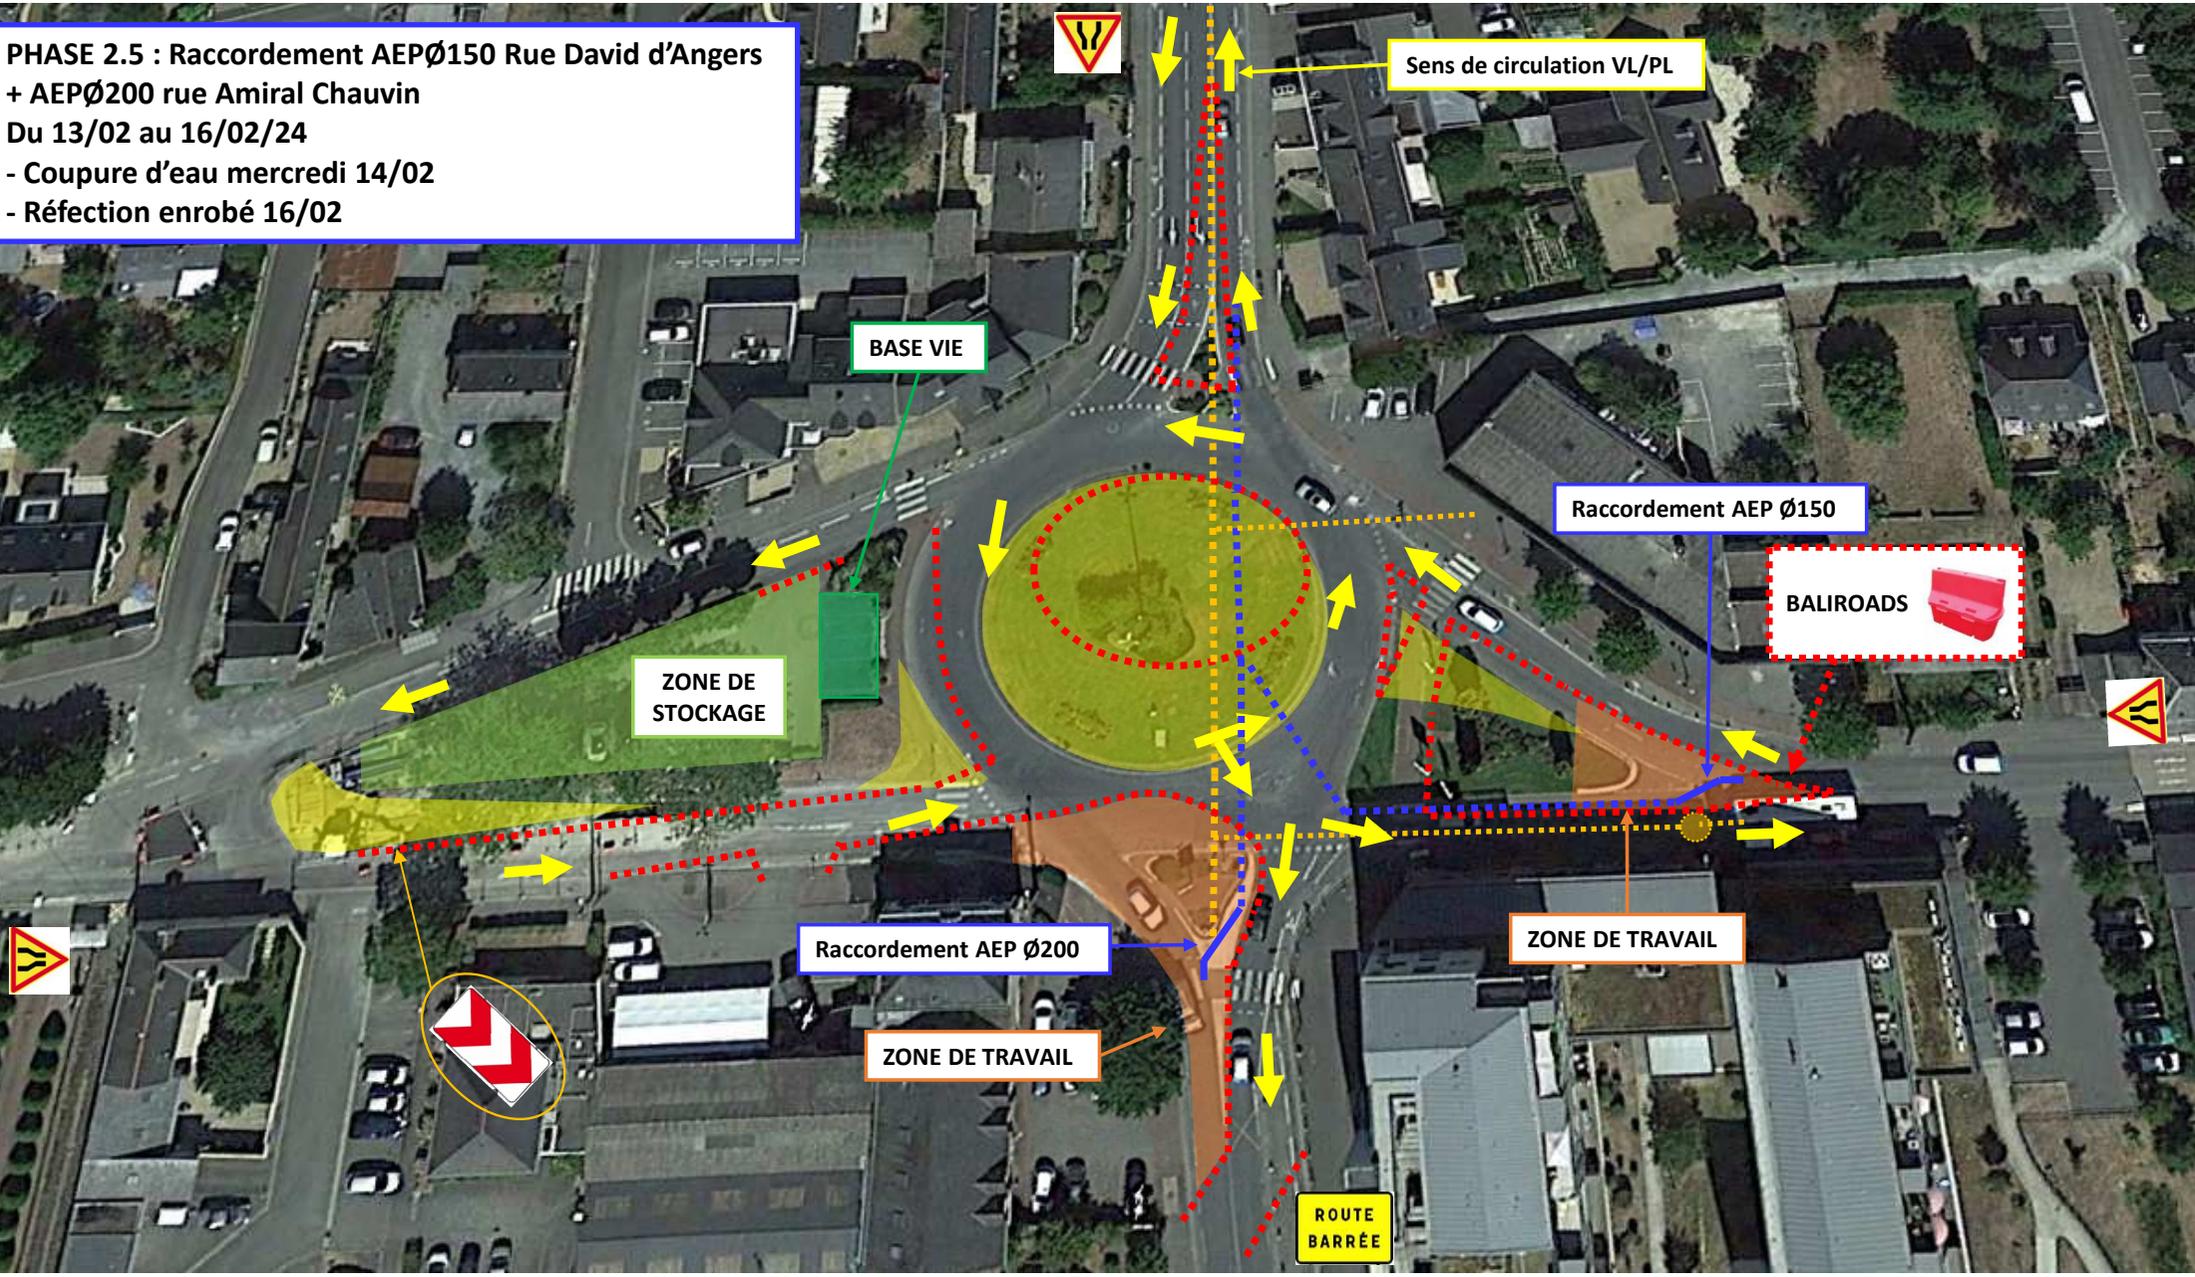

BASE VIE

Sens de circulation VL/PL

Raccordement AEP Ø150

BALIROADS

ZONE DE STOCKAGE

Raccordement AEP Ø200

ZONE DE TRAVAIL

ZONE DE TRAVAIL

ROUTE BARRÉE

